
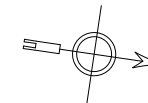


RZUT LOKALU

0m 1m 2m

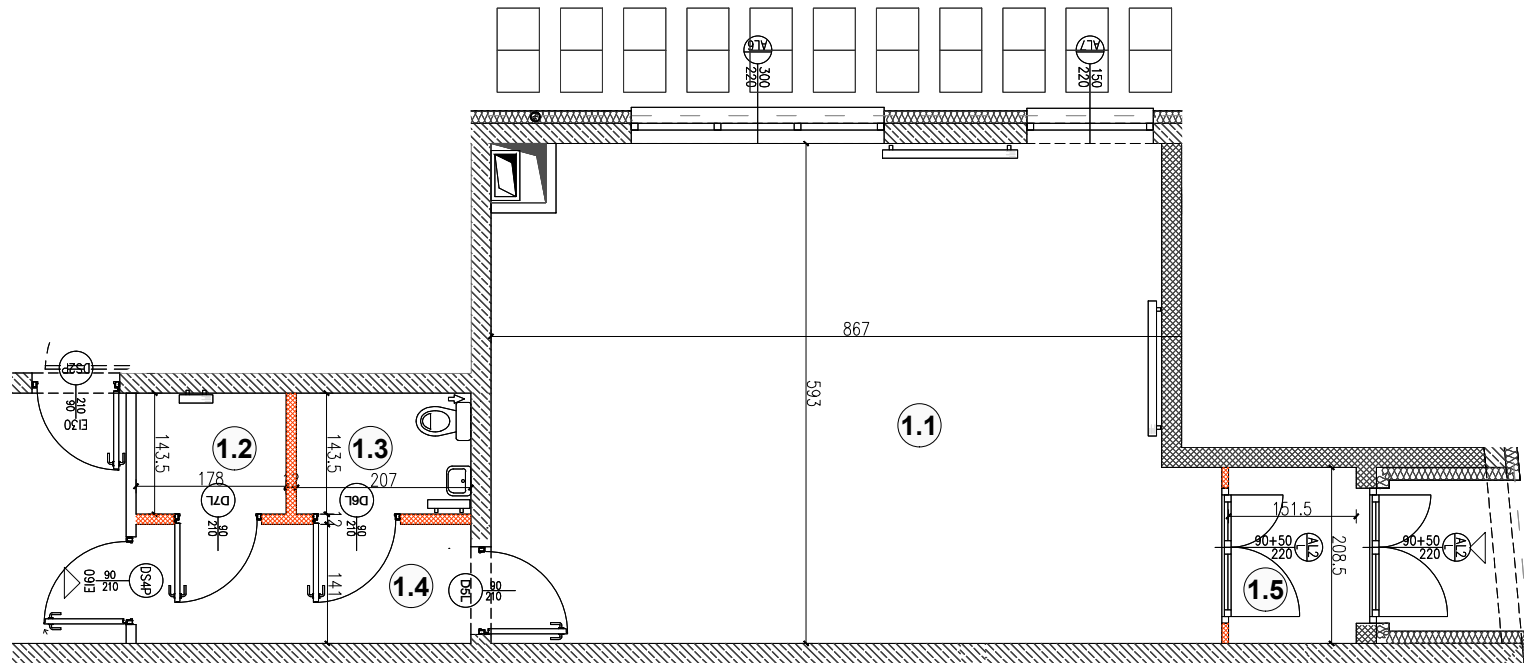


ORIENTACJA PÓLNO-CO-ZACHODNIA

INWESTYCJA BUDY



ul. Powstańców Śląskich 104 lok. 227 01-466 Warszawa
tel. +48 22 44 07 425
fax +48 22 44 07 454
www.smwola.com.pl

RZUT KONDYGNACJI

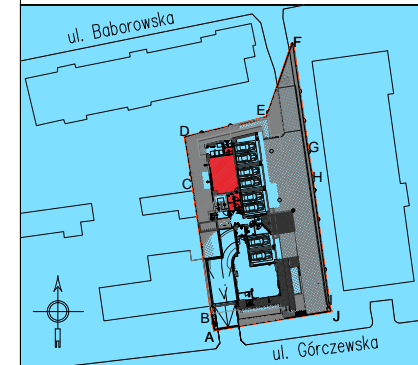

USŁUGA NR **U1** KONDYGNACJA 1 (PARTER)

POWIERZCHNIA UŻYTKOWA		61,57m ²
1.1	LOKAL USŁUGOWY	47,75 m ²
1.2	POMIESZCZENIE SOCJALNE	2,46 m ²
1.3	POMIESZCZENIE WC	2,87 m ²
1.4	KORYTARZ	5,44 m ²
1.5	PRZEDSIONEK	3,05 m ²

UWAGI

- INSTALACJE I WYMIARY PODANO NA PODSTAWIE PROJ. WYKONAWCZEGO.
- WYMIARY NIE UWZGLĘDNIAJĄ GRUBOŚCI TYNKU.
- POWIERZCHNIE PODANE Z UWZGLĘDNIENIEM WYKOŃCZENIA TYNKIEM.
- POWIERZCHNIA OBLICZONA JEST WG. NORNÓY PN-ISO 9836.
- PO WYBUDOWANIU POWIERZCHNIA FINALNA MOŻE ULEC ZMIANIE
- ZAKAZ MONTAŻU DO ELEWACJI KLIMATYZACJI ZEWNĘTRZNEJ TYPU SPLIT.

- ⊗ - pion kanalizacyjny
- ⊠ - pion wentylacji wyciągowej okapowej
- ⊠ - pion wentylacji wyciągowej
- ⊠↔ - pion wentylacji wyciągowej łazienkowej

C.O.R

- rozdzielnica c.o./szafka/
- tablica mieszkaniowa podtynkowa
- puszka dla instalacji teleteleczniczych podtynkowa
- grzejnik C.O.
- grzejnik C.O. drabinkowy

- wejście do mieszkania
- ściany stałe
- obudowa instalacji
- ściany działowe podlegające zmianom aranżacyjnym

Maan Architekti BIURO PROJEKTOWE

ul. Miedziana 8/33, 00-814 Warszawa, Polska
tel. 506 132 765
e-mail: maan_architekti@o2.pl

MAAN
architekci

DATA OPRACOWANIA

PAŹDZIERNIK 2019r.