


RZUT LOKALU

0m 1m 2m

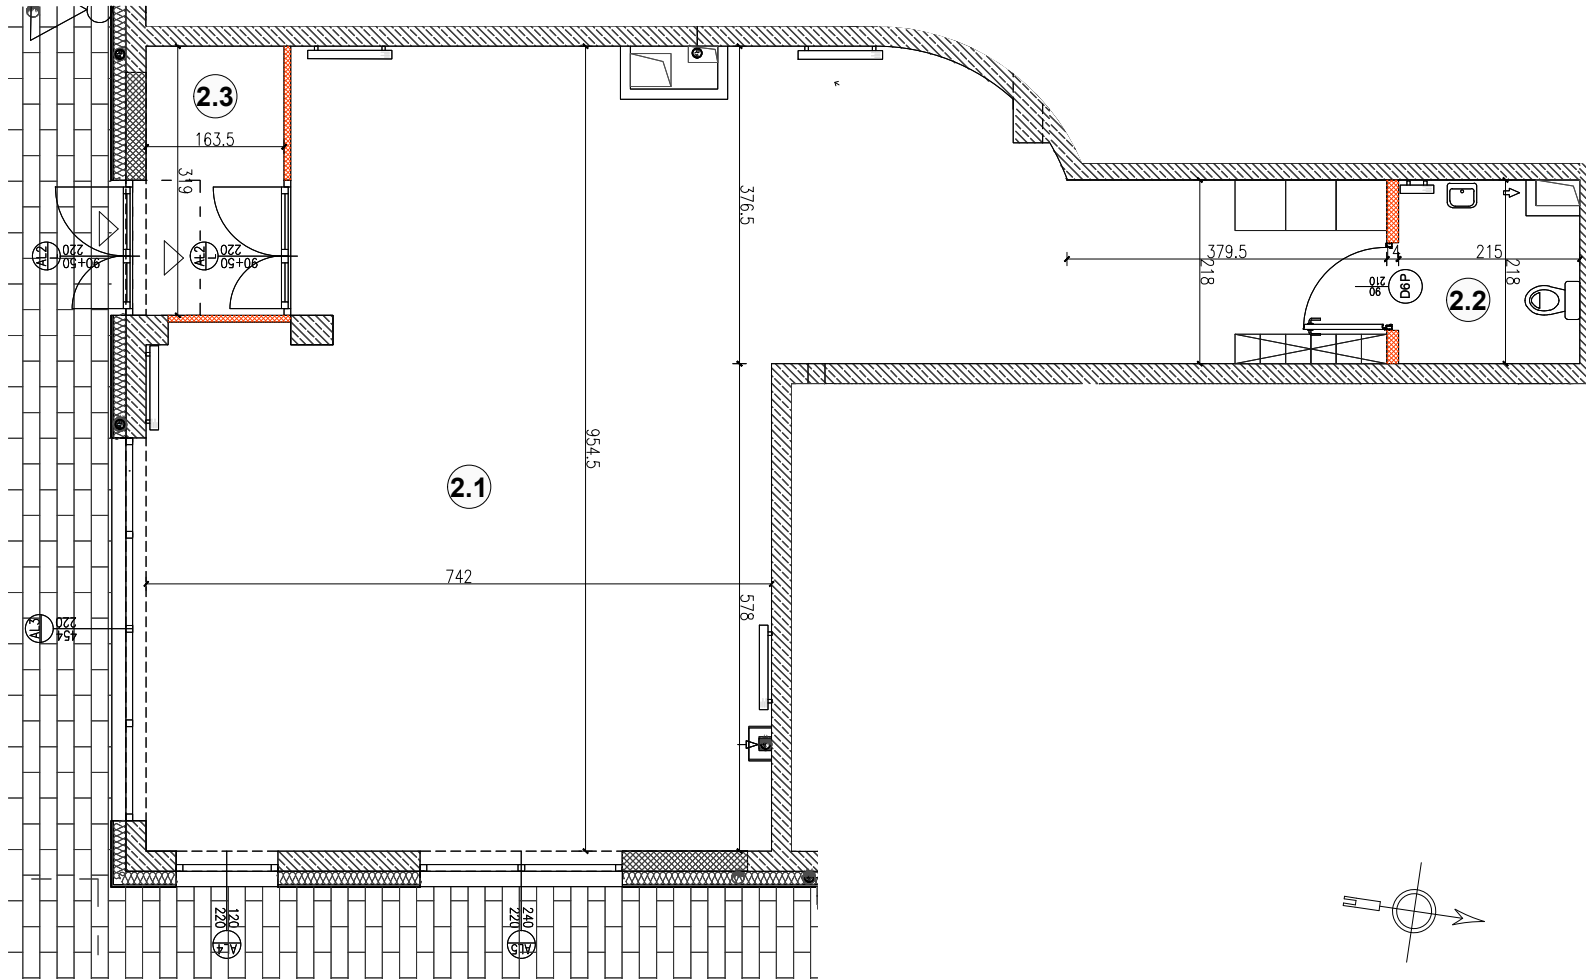

ORIENTACJA POLUDNIOWO - WSCHODNIA

UWAGI

- INSTALACJE I WYMIARY PODANO NA PODSTAWIE PROJ. WYKONAWCZEGO.
- WYMIARY NIE UWZGLĘDNIAJĄ GRUBOŚCI TYNKU
- POWIERZCHNIE PODANE Z UWZGLĘDNIENIEM WYKOŃCZENIA TYNKIEM.
- POWIERZCHNIA OBLICZONA JEST WG. NORMY PN-ISO 9836.
- PO WYBUDOWANIU POWIERZCHNIA FINALNA MOŻE ULEC ZMIANIE
- ZAKAZ MONTAŻU DO ELEWACJI KLIMATYZACJI ZEWNĘTRZNEJ TYPU SPLIT.

- ⊙ - pion kanalizacyjny
- ⊕ - pion wentylacji wyciągowej okapowej
- ⊕II - pion wentylacji wyciągowej
- ⊕II↔ - pion wentylacji wyciągowej łazienkowej

C.O.R

- ⊖ - rozdzielacz c.o./szafka/
- TM - tablica mieszkaniowa podtynkowa
- TM - puszka dla instalacji teletechnicznych podtynkowa
- grzejnik C.O.
- grzejnik C.O. drabinkowy


- ▽ - wejście do mieszkania
- ▨ - ściany stałe
- ▬ - obudowa instalacji
- ▬ - ściany działowe podlegające zmianom aranżacyjnym

INWESTYCJA BUDY



ul. Powstańców Śląskich 104 lok. 227 01-466 Warszawa  
tel. +48 22 44 07 425  
fax +48 22 44 07 454  
www.smwola.com.pl

RZUT KONDYGNACJI

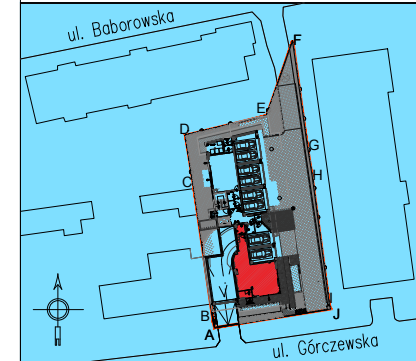

USŁUGA NR **U2** KONDYGNACJA 1 (PARTER)

POWIERZCHNIA UŻYTKOWA		93,02m <sup>2</sup>
2.1	LOKAL USŁUGOWY	83,66 m <sup>2</sup>
2.2	POMIESZCZENIE SOCJALNE	4,28 m <sup>2</sup>
2.3	POMIESZCZENIE WC	5,08 m <sup>2</sup>

Maan Architekci BIURO PROJEKTOWE  
ul. Miedziana 8/33, 00-814 Warszawa, Polska  
tel: 506 132 765  
e-mail: maan\_architekci@o2.pl

**MAAN**  
architekci

DATA OPRACOWANIA

PAŹDZIERNIK 2019r.