


RZUT LOKALU

0m 1m 2m

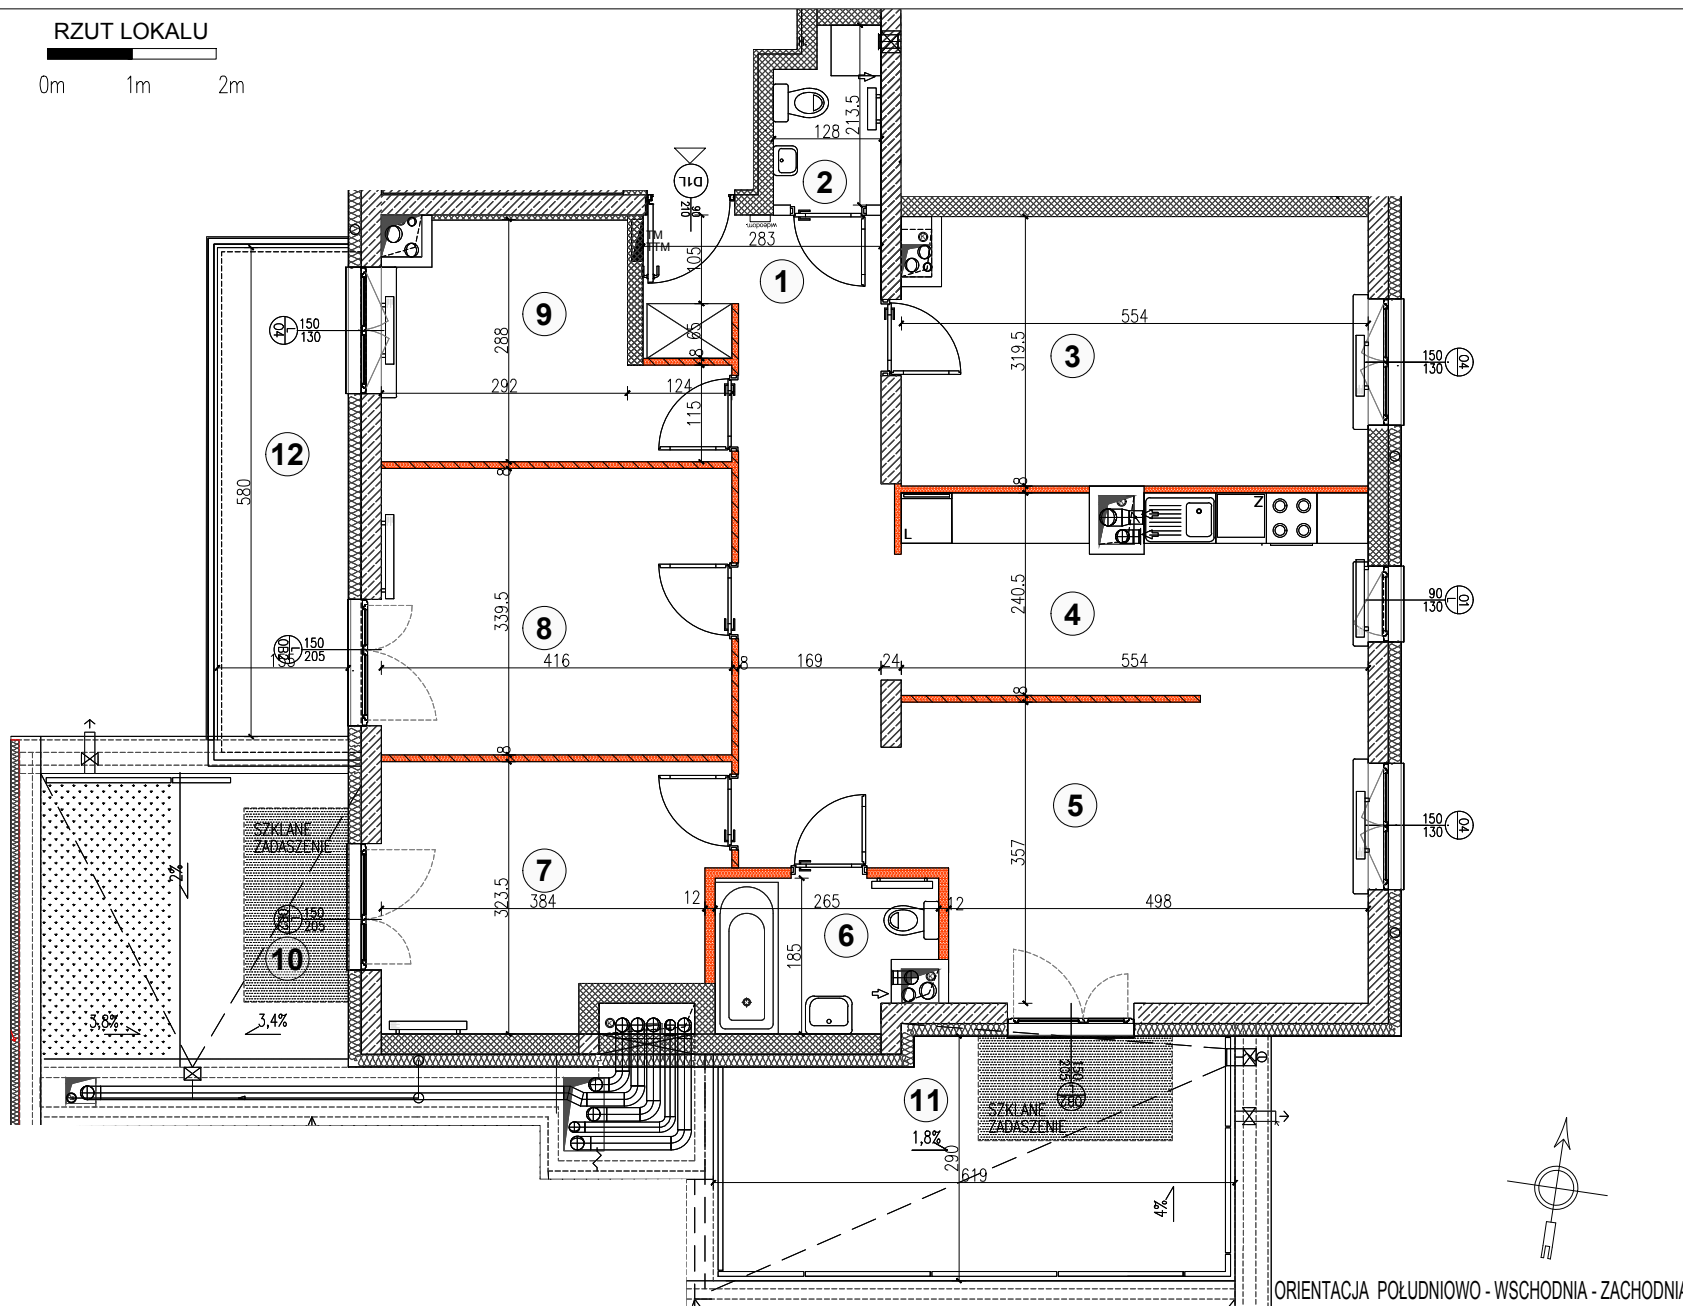


INWESTYCJA BUDY



ul. Powstańców Śląskich 104 lok. 227 01-466 Warszawa  
tel. +48 22 44 07 425  
fax +48 22 44 07 454  
www.smwola.com.pl

RZUT KONDYGNACJI

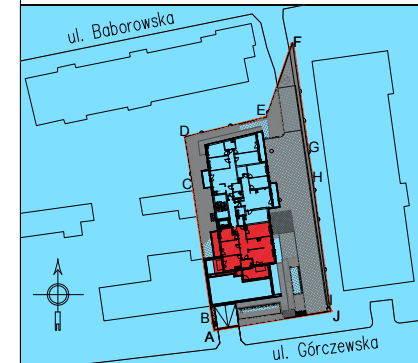

MIESZKANIE NR 13 KONDYGNACJA 4 ( PIĘTRO 3)

ilość pokoi 5b+K	POWIERZCHNIA UŻYTKOWA	107,31m <sup>2</sup>
1	HOLL	14,63 m <sup>2</sup>
2	WC	2,35 m <sup>2</sup>
3	POKÓJ	17,04 m <sup>2</sup>
4	KUCHNIA	12,93 m <sup>2</sup>
5	SALON	19,1 m <sup>2</sup>
6	ŁAZIENKA	4,23 m <sup>2</sup>
7	POKÓJ	11,7 m <sup>2</sup>
8	POKÓJ	13,9 m <sup>2</sup>
9	POKÓJ	9,25 m <sup>2</sup>
<b>SUMA</b>		<b>105,13 m<sup>2</sup></b>
10	TARAS	16,48 m <sup>2</sup>
11	TARAS	6,70 m <sup>2</sup>
12	BALKON	9,91 m <sup>2</sup>

Powierzchnia pod ściankami nadającymi się do demontażu	2,18 m <sup>2</sup>
--	---------------------

Maan Architekti BIURO PROJEKTOWE  
ul. Miedziana 8/33, 00-814 Warszawa, Polska  
tel: 506 132 765  
e-mail: maan\_architekti@o2.pl

**MAAN**  
architekci

DATA OPRACOWANIA PAŹDZIERNIK 2019r.

UWAGI

- INSTALACJE I WYMIARY PODANO NA PODSTAWIE PROJ. WYKONAWCZEGO.
- WYMIARY NIE UWZGLĘDNIJĄ GRUBOŚCI TYNKU
- POWIERZCHNIE PODANE Z UWZGLĘDNIENIEM WYKOŃCZENIA TYNKIEM.
- POWIERZCHNIA OBLICZONA JEST WG. NORMY PN-ISO 9836.
- PO WYBUDOWANIU POWIERZCHNIA FINALNA MOŻE ULEC ZMIANIE
- ZAKAZ MONTAŻU DO ELEWACJI KLIMATYZACJI ZEWNĘTRZNEJ TYPU SPLIT.

- ⊙ - pion kanalizacyjny
- ⊕ - pion wentylacji wyciągowej okapowej
- ⊕ - pion wentylacji wyciągowej
- ⊕ - pion wentylacji wyciągowej łazienkowej

- C.O.R - rozdzielacz c.o./szafka/
- TM - tablica mieszkaniowa podtynkowa
- TM - puszka dla instalacji teletechnicznych podtynkowa
- grzejnik C.O.
- grzejnik C.O. drabinkowy

- wejscie do mieszkania
- ściany stałe
- obudowa instalacji
- ściany podlegające zmianom aranżacyjnym
- powierzchnia pod ściankami nadającymi się do demontażu