


RZUT LOKALU

0m 1m 2m

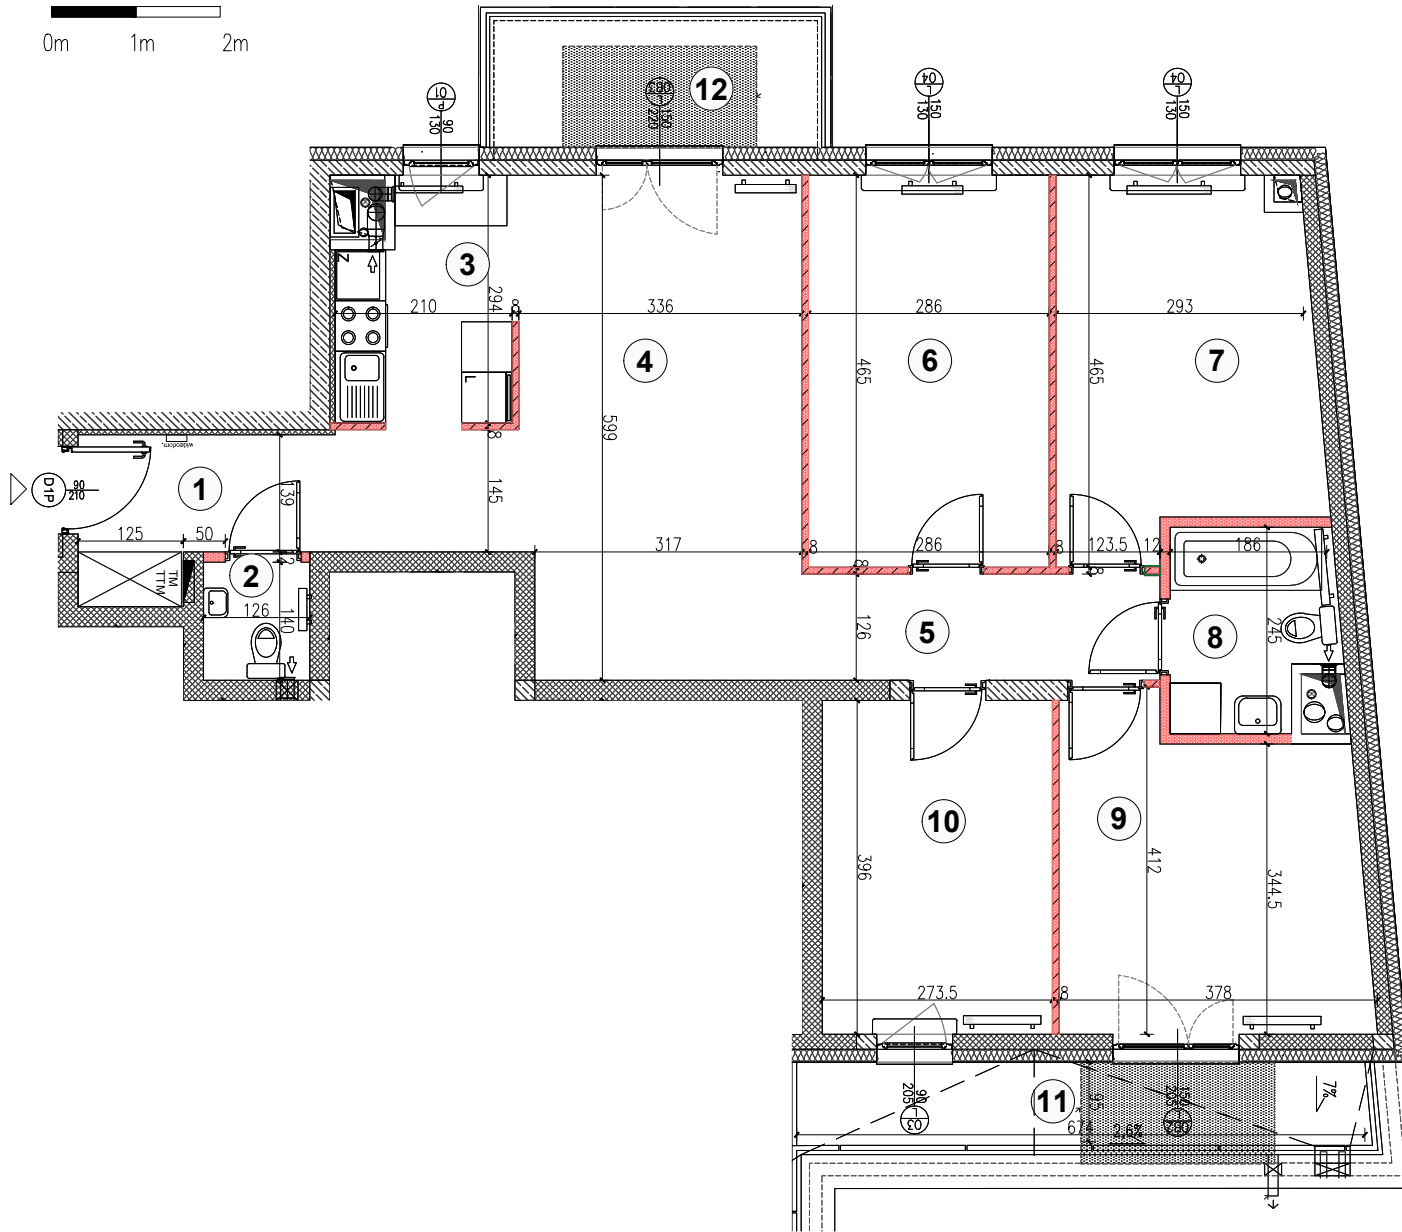

ORIENTACJA WSCHODNIO - ZACHODNIA

UWAGI

- INSTALACJE I WYMIARY PODANO NA PODSTAWIE PROJ. WYKONAWCZEGO.
- WYMIARY NIE UWZGLĘDNIAJĄ GRUBOŚCI OKAPOWEJ
- POWIERZCHNIE PODANE Z UWZGLĘDNIENIEM WYKOŃCZENIA TYNKIEM.
- POWIERZCHNIA OBLICZONA JEST WG. NORNYY PN-ISO 9836.
- PO WYBUDOWANIU POWIERZCHNIA FINALNA MOŻE ULEC ZMIANIE
- ZAKAZ MONTAŻU DO ELEWACJI KLIMATYZACJI ZEWNĘTRZNEJ TYPU SPLIT.

- ⊙ - pion kanalizacyjny
- ⊕ - pion wentylacji wyciągowej okapowej
- ⊕ - pion wentylacji wyciągowej
- ⊕ - pion wentylacji wyciągowej łazienkowej

- C.O.R - rozdzielacz c.o./szafka/
- TM - tablica mieszkaniowa podtynkowa
- TM - puszka dla instalacji teletechnicznych podtynkowa
- grzejnik C.O.
- grzejnik C.O. drabinkowy


- ▽ - wejście do mieszkania
- ▨ - ściany stałe
- ▨ - obudowa instalacji
- ▨ - ściany podlegające zmianom aranżacyjnym
- ▨ - powierzchnia pod ściankami nadającymi się do demontażu

INWESTYCJA BUDY



ul. Powstańców Śląskich 104 lok. 227 01-466 Warszawa
tel. +48 22 44 07 425
fax +48 22 44 07 454
www.smwola.com.pl

RZUT KONDYGNACJI

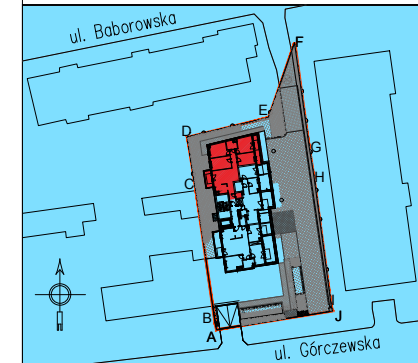

MIESZKANIE NR 14 KONDYGNACJA 5 (PIĘTRO 4)

| ilość pokoi 5P+K | POWIERZCHNIA UŻYTKOWA | 96,17m ² |
|---|----------------------------|---------------------|
| 1 HOLL | 7,99 m ² | |
| 2 WC | 1,68 m ² | |
| 3 KUCHNIA | 5,53 m ² | |
| 4 SALON | 19,54 m ² | |
| 5 KORYTARZ | 5,18 m ² | |
| 6 POKÓJ | 13,07 m ² | |
| 7 POKÓJ | 12,79 m ² | |
| 8 ŁAZIENKA | 4,29 m ² | |
| 9 POKÓJ | 13,03 m ² | |
| 10 POKÓJ | 10,62 m ² | |
| SUMA | 93,72 m² | |
| 11 TARAS | 7,58 m ² | |
| 12 BALKON | 6,93 m ² | |
| Powierzchnia pod ściankami nadającymi się do demontażu | 2,45 m² | |

Maan Architekti BIURO PROJEKTOWE
ul. Miedziana 8/33, 00-814 Warszawa, Polska
tel: 506 132 765
e-mail: maan_architekti@o2.pl

MAAN
architekci

DATA OPRACOWANIA

PAŹDZIERNIK 2019r.