
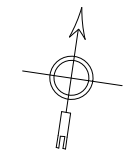


RZUT LOKALU

0m 1m 2m

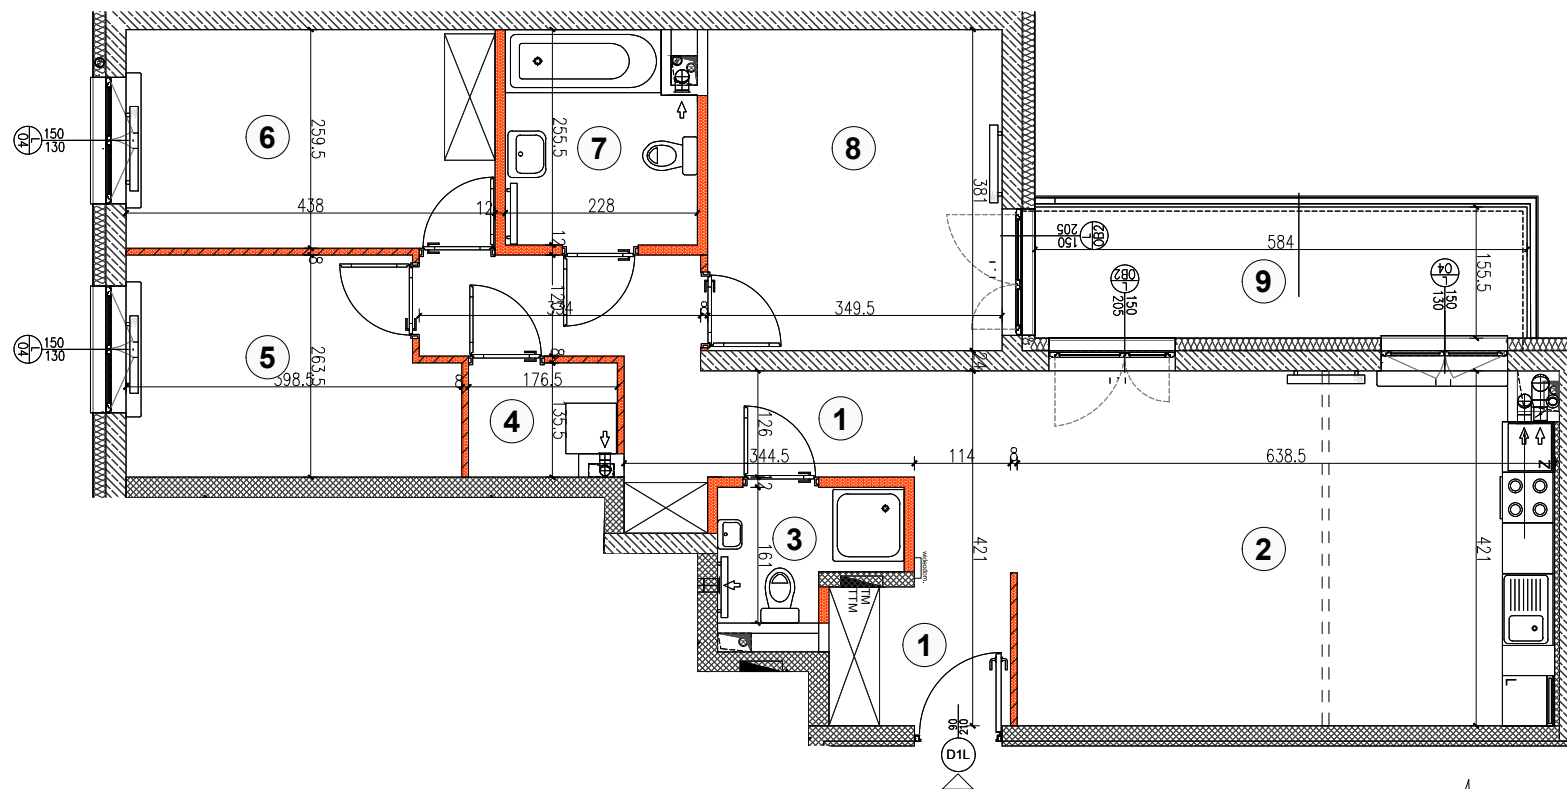


ORIENTACJA POŁUDNIOWO - ZACHODNIA

INWESTYCJA BUDY



ul. Powstańców Śląskich 104 lok. 227 01-466 Warszawa
tel. +48 22 44 07 425
fax +48 22 44 07 454
www.smwola.com.pl

RZUT KONDYGNACJI

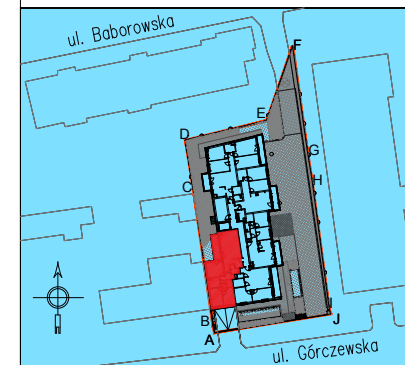

MIESZKANIE NR 4 KONDYGNACJA 2 (PIĘTRO 1)

ilość pokoi 4P+AK	POWIERZCHNIA UŻYTKOWA	87,33m ²
1	HOLL	14,79 m ²
2	SALON Z ANEKSEM KUCHENNYM	26,78 m ²
3	WC	2,83 m ²
4	PRALNIA	2,17 m ²
5	POKÓJ	9,55 m ²
6	POKÓJ	11,20 m ²
7	ŁAZIENKA	5,36 m ²
8	POKÓJ	13,13 m ²
SUMA		85,81 m²
9	BALKON	9,91 m ²
Powierzchnia pod ściankami nadającymi się do demontażu		1,52 m ²

UWAGI

- INSTALACJE I WYMIARY PODANO NA PODSTAWIE PROJ. WYKONAWCZEGO.
- WYMIARY NIE UWZGLĘDNIJĄ GRUBOŚCI TYNKU.
- POWIERZCHNIA PODANE Z UWZGLĘDNIENIEM WYKOŃCZENIA TYNKIEM.
- POWIERZCHNIA OBLICZONA JEST WG. NORNY PN-ISO 9836.
- PO WYBUDOWANIU POWIERZCHNIA FINALNA MOŻE ULEC ZMIANIE
- ZAKAZ MONTAŻU DO ELEWACJI KLIMATYZACJI ZEWNĘTRZNEJ TYPU SPLIT.

- ⊙ - pion kanalizacyjny
- ⊠ - pion wentylacji wyciągowej okapowej
- ⊠ - pion wentylacji wyciągowej
- ⊠ - pion wentylacji wyciągowej łazienkowej

- C.O.R - rozdzielacz c.o./szafka/
- TM - tablica mieszkaniowa podtynkowa
- TM - puszka dla instalacji teletechnicznych podtynkowa
- grzejnik C.O.
- grzejnik C.O. drabinkowy

- wejście do mieszkania
- ściany stałe
- obudowa instalacji
- ściany podlegające zmianom aranżacyjnym
- powierzchnia pod ściankami nadającymi się do demontażu

Maan Architekci BIURO PROJEKTOWE
ul. Miedziana 8/33, 00-814 Warszawa, Polska
tel: 506 132 765
e-mail: maan_architekci@o2.pl

MAAN
architekci

DATA OPRACOWANIA

PAŹDZIERNIK 2019r.