
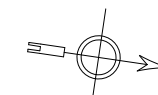


RZUT LOKALU

0m 1m 2m

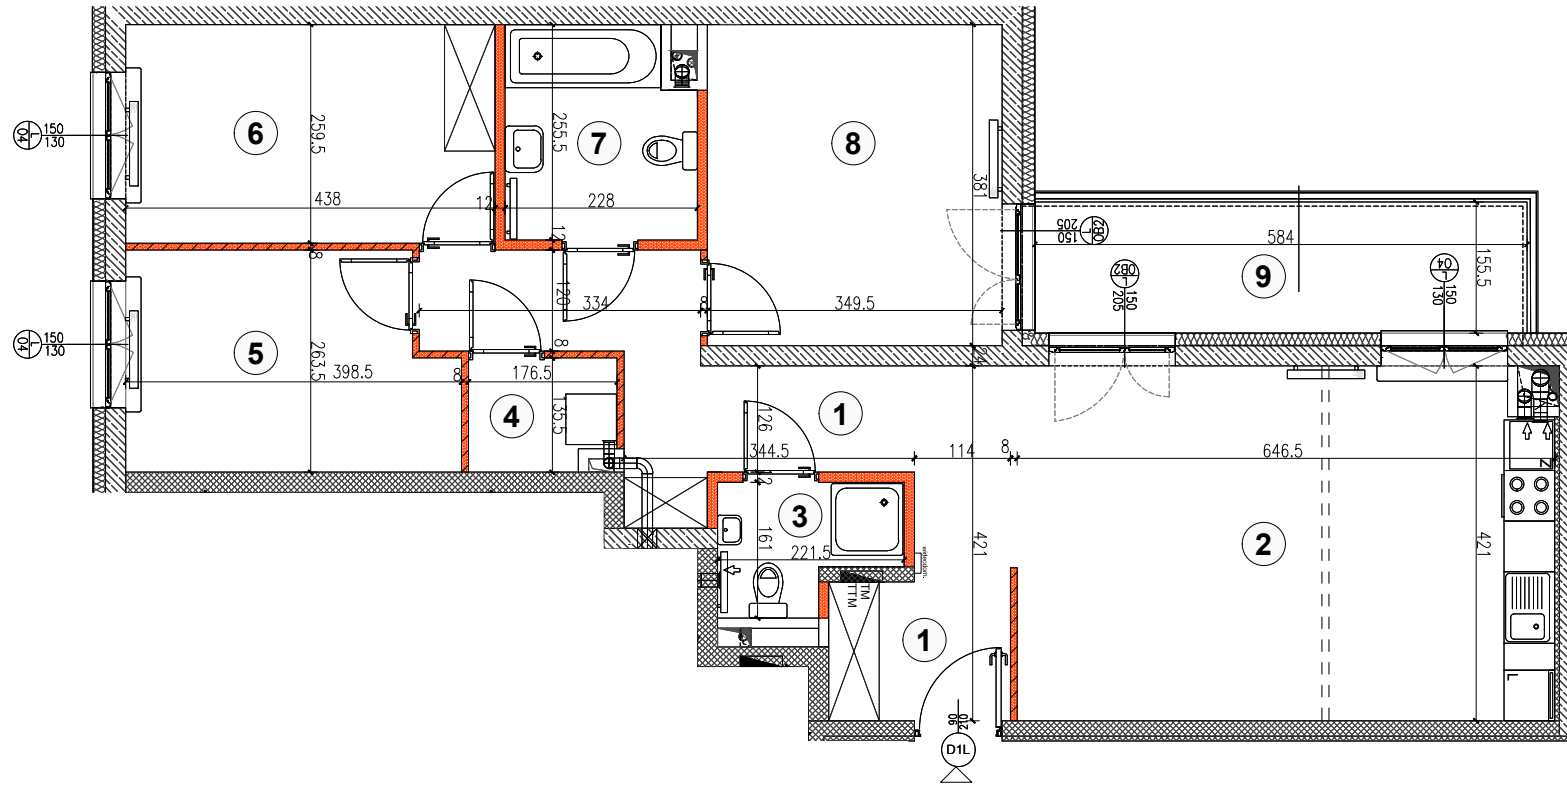

ORIENTACJA POŁUDNIOWO - ZACHODNIA

UWAGI

- INSTALACJE I WYMIARY PODANO NA PODSTAWIE PROJ. WYKONAWCZEGO.
- WYMIARY NIE UWZGLĘDNIAJĄ GRUBOŚCI TYNKU.
- POWIERZCHNIE PODANE Z UWZGLĘDNIENIEM WYKOŃCZENIA TYNKIEM.
- POWIERZCHNIA OBLICZONA JEST WG. NORNY PN-ISO 9836.
- PO WYBUDOWANIU POWIERZCHNIA FINALNA MOŻE ULEC ZMIANIE
- ZAKAZ MONTAŻU DO ELEWACJI KLIMATYZACJI ZEWNĘTRZNEJ TYPU SPLIT.

- ⊙ - pion kanalizacyjny
- ⊠ - pion wentylacji wyciągowej okapowej
- ⊠ - pion wentylacji wyciągowej
- ⊠ - pion wentylacji wyciągowej łazienkowej

C.O.R

- rozdzielnik c.o./szafka/
- tablica mieszkaniowa podtynkowa
- puszka dla instalacji teletechnicznych podtynkowa
- grzejnik C.O.
- grzejnik C.O. drabinkowy


- wejście do mieszkania
- ściany stałe
- obudowa instalacji
- ściany podlegające zmianom aranżacyjnym
- powierzchnia pod ściankami nadającymi się do demontażu

INWESTYCJA BUDY



ul. Powstańców Śląskich 104 lok. 227 01-466 Warszawa  
tel. +48 22 44 07 425  
fax +48 22 44 07 454  
www.smwola.com.pl

RZUT KONDYGNACJI

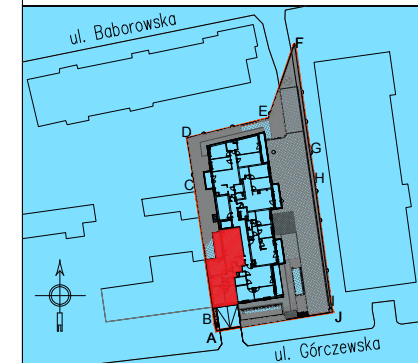

MIESZKANIE NR 9 KONDYGNACJA 3 ( PIĘTRO 2)

ilość pokoi	POWIERZCHNIA UŻYTKOWA	87,33m <sup>2</sup>
4P+AK		
1 HOLL	14,79 m <sup>2</sup>	
2 SALON Z ANEKSEM KUCHENNYM	26,78 m <sup>2</sup>	
3 WC	2,83 m <sup>2</sup>	
4 PRALNIA	2,17 m <sup>2</sup>	
5 POKÓJ	9,55 m <sup>2</sup>	
6 POKÓJ	11,20 m <sup>2</sup>	
7 ŁAZIENKA	5,36 m <sup>2</sup>	
8 POKÓJ	13,13 m <sup>2</sup>	
<b>SUMA</b>	<b>85,81 m<sup>2</sup></b>	
9 BALKON	9,91 m <sup>2</sup>	
Powierzchnia pod ściankami nadającymi się do demontażu	1,52 m <sup>2</sup>	

Maan Architekci BIURO PROJEKTOWE  
ul. Miedziana 8/33, 00-814 Warszawa, Polska  
tel: 506 132 765  
e-mail: maan\_architekci@o2.pl

**MAAN**  
architekci

DATA OPRACOWANIA

PAŹDZIERNIK 2019r.